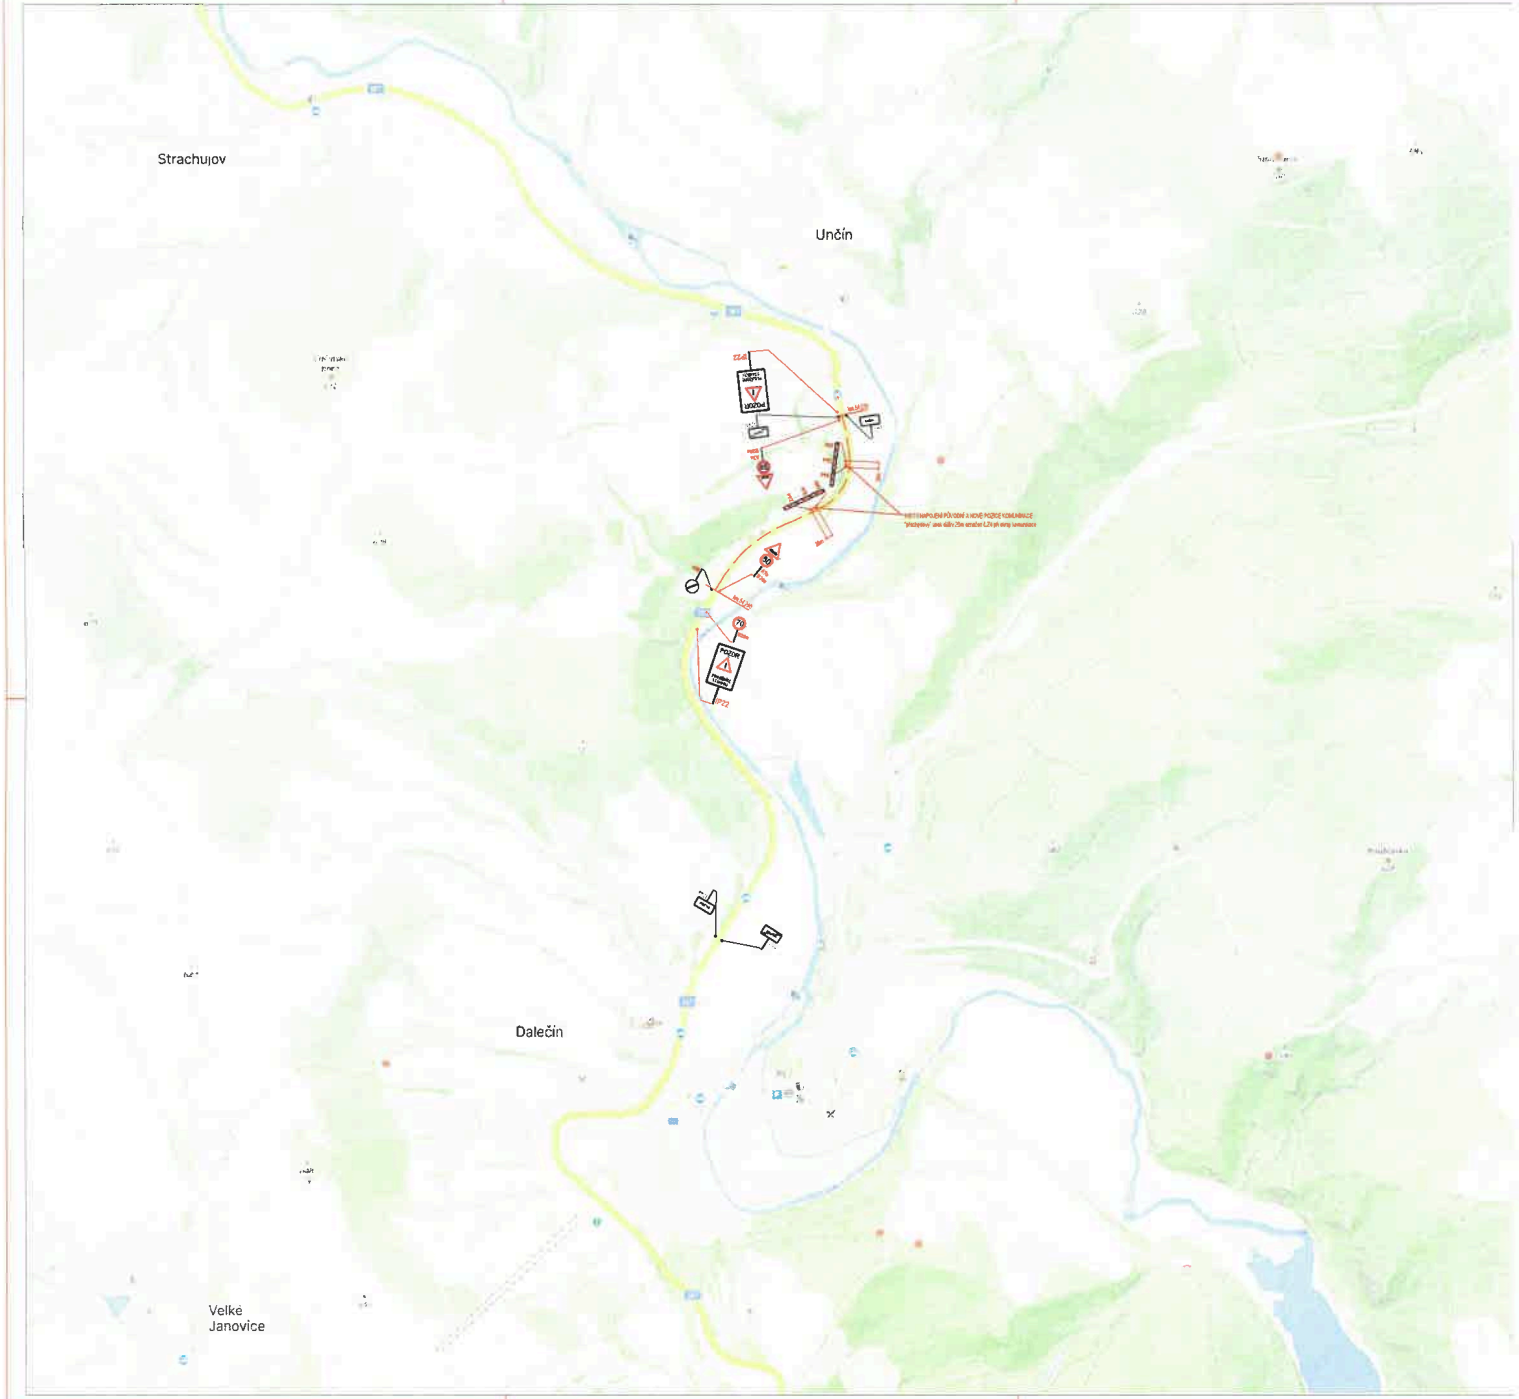

PŘEHLEDOVÁ MAPA:

LEGENDA:

IP4b STÁVAJÍCÍ SVISLÉ DZ

IP4b STÁVAJÍCÍ SVISLÉ DZ DOČASNĚ ZRUŠENÉ

A18 PŘECHODNÉ SVISLÉ DZ

DOTČENÝ ÚSEK POZEMNÍ KOMUNIKACE

POZNÁMKA:

Dopravní značení bude provedeno v souladu s TP č. 66, TP č. 85, TP č. 133 a v souhrnnosti zákona č. 361/2000 Sb.
Obvodová výstraha a stacovaní trasa bude odpovídajícím způsobem zabezpečena dle zákona č. 163/2000 Sb. a zákona BOZP
TP č. 66 (Zásady pro dopravní značení na pozemních komunikacích)
TP č. 85 (Zásady pro zvláštní dopravní značení na pozemních komunikacích)
TP č. 133 (Zásady pro vodorovné dopravní značení na pozemních komunikacích)

SILNICE II/357 DALEČÍN - UNČÍN - ZIMNÍ OBDOBÍ

ZNAKOM s.r.o. – ZENGROVA 2084/4, 815 00 BRNO, TEL. 602 718 310, ZNAKOM@ZNAK

Vypracoval:	Zodpovědný projektant:	Technická kontrola:
Milan Prokop	Milan Prokop	Petr Olšnera
podpis:	podpis:	podpis:

Místo:	Dalečín – Unčín
Komunikace:	silnice II/357
Sloučení úseku:	km 54,210 – km 54,790
Akce:	II/357 Dalečín - Unčín, 1. etapa
Obsah:	PŘECHODNÁ ÚPRAVA PROVOZU

Elektronická pečeť: 13.10.2025
Certifikát autora podpisu:
Jméno: Město Bystřice nad Pernštejnem
Vydal: PostSignum Qualified CA 4

Elektronický podpis: 13.10.2025
Certifikát autora podpisu:
Jméno: Bc. Jiří Daniel
Vydal: PostSignum Qualified CA 4
Platnost do: 23.6.2026 09:47 +02:00